


広島県民文化センター 第2・3展示室 平面図 1/100

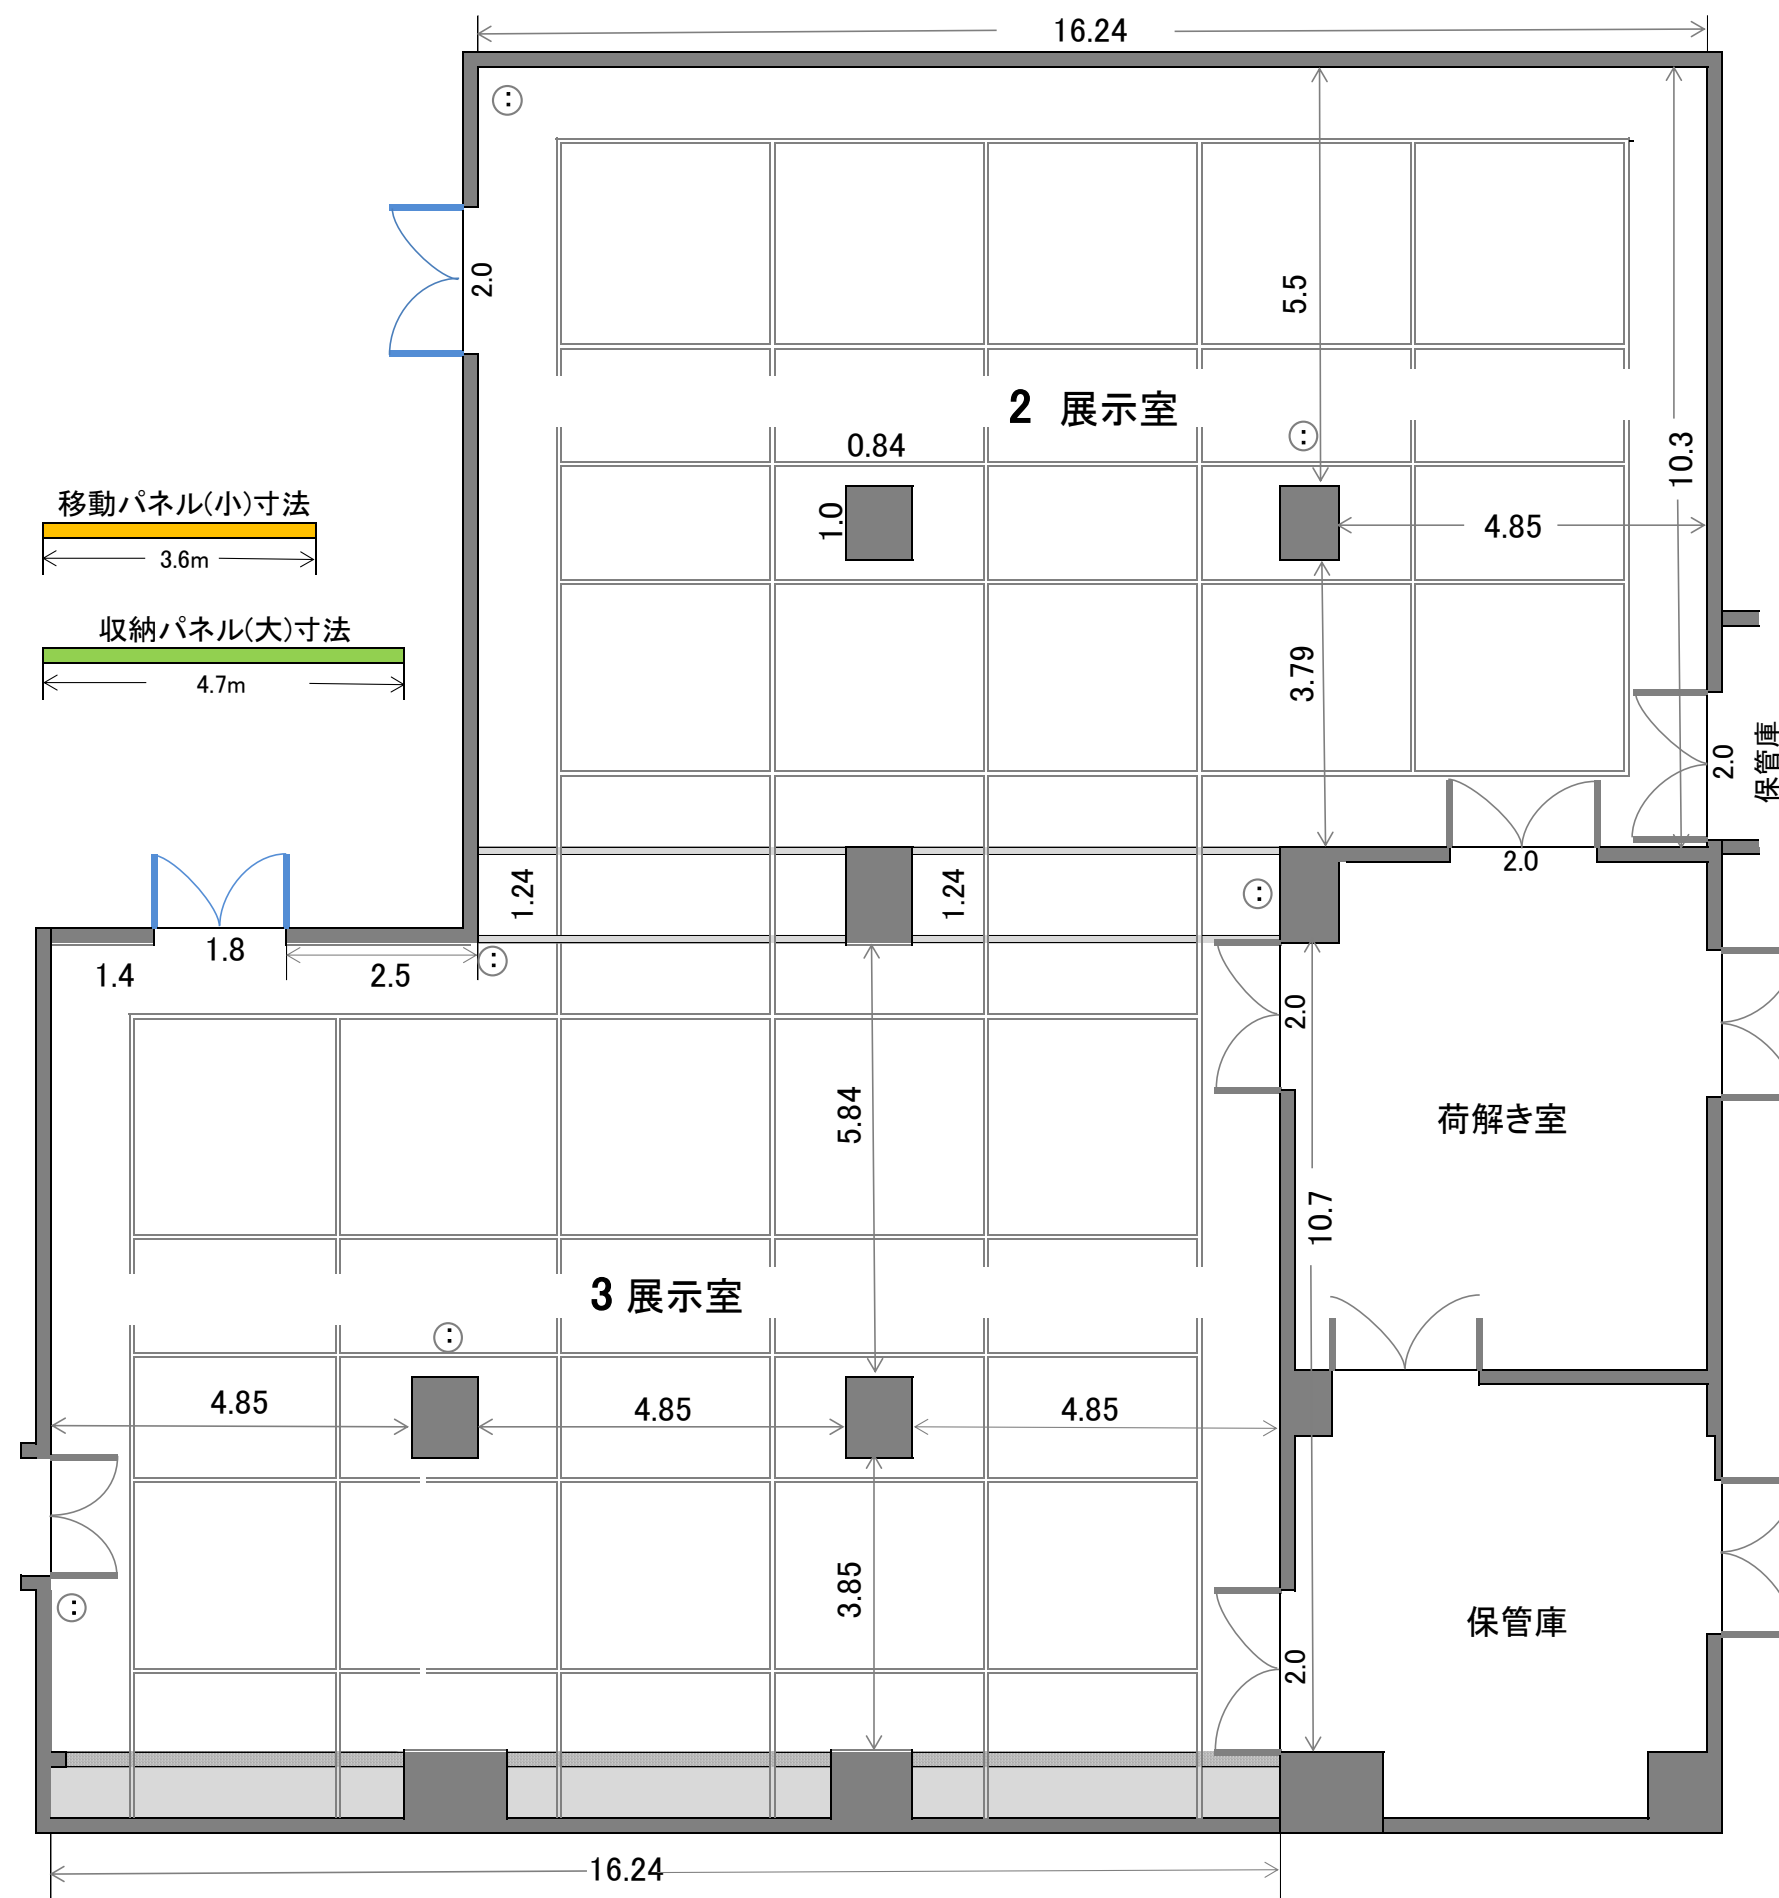

(注)	展示室 2	展示室 3	展示室 2・3
1. 展示室壁面総延長 ………	51m	52m	84m
2. 移動パネル…3.6m	7枚	7枚	14枚
3. 収納パネル…4.7m	2枚	2枚	4枚
4. 斜線部分は、パネル収納場所			
5. (⊙) 印は、床コンセント			