


- 1kw AQS
- ⊙ 1kw AQF
- 1.5kw FQH

広島県立文化芸術ホール サス現状図面

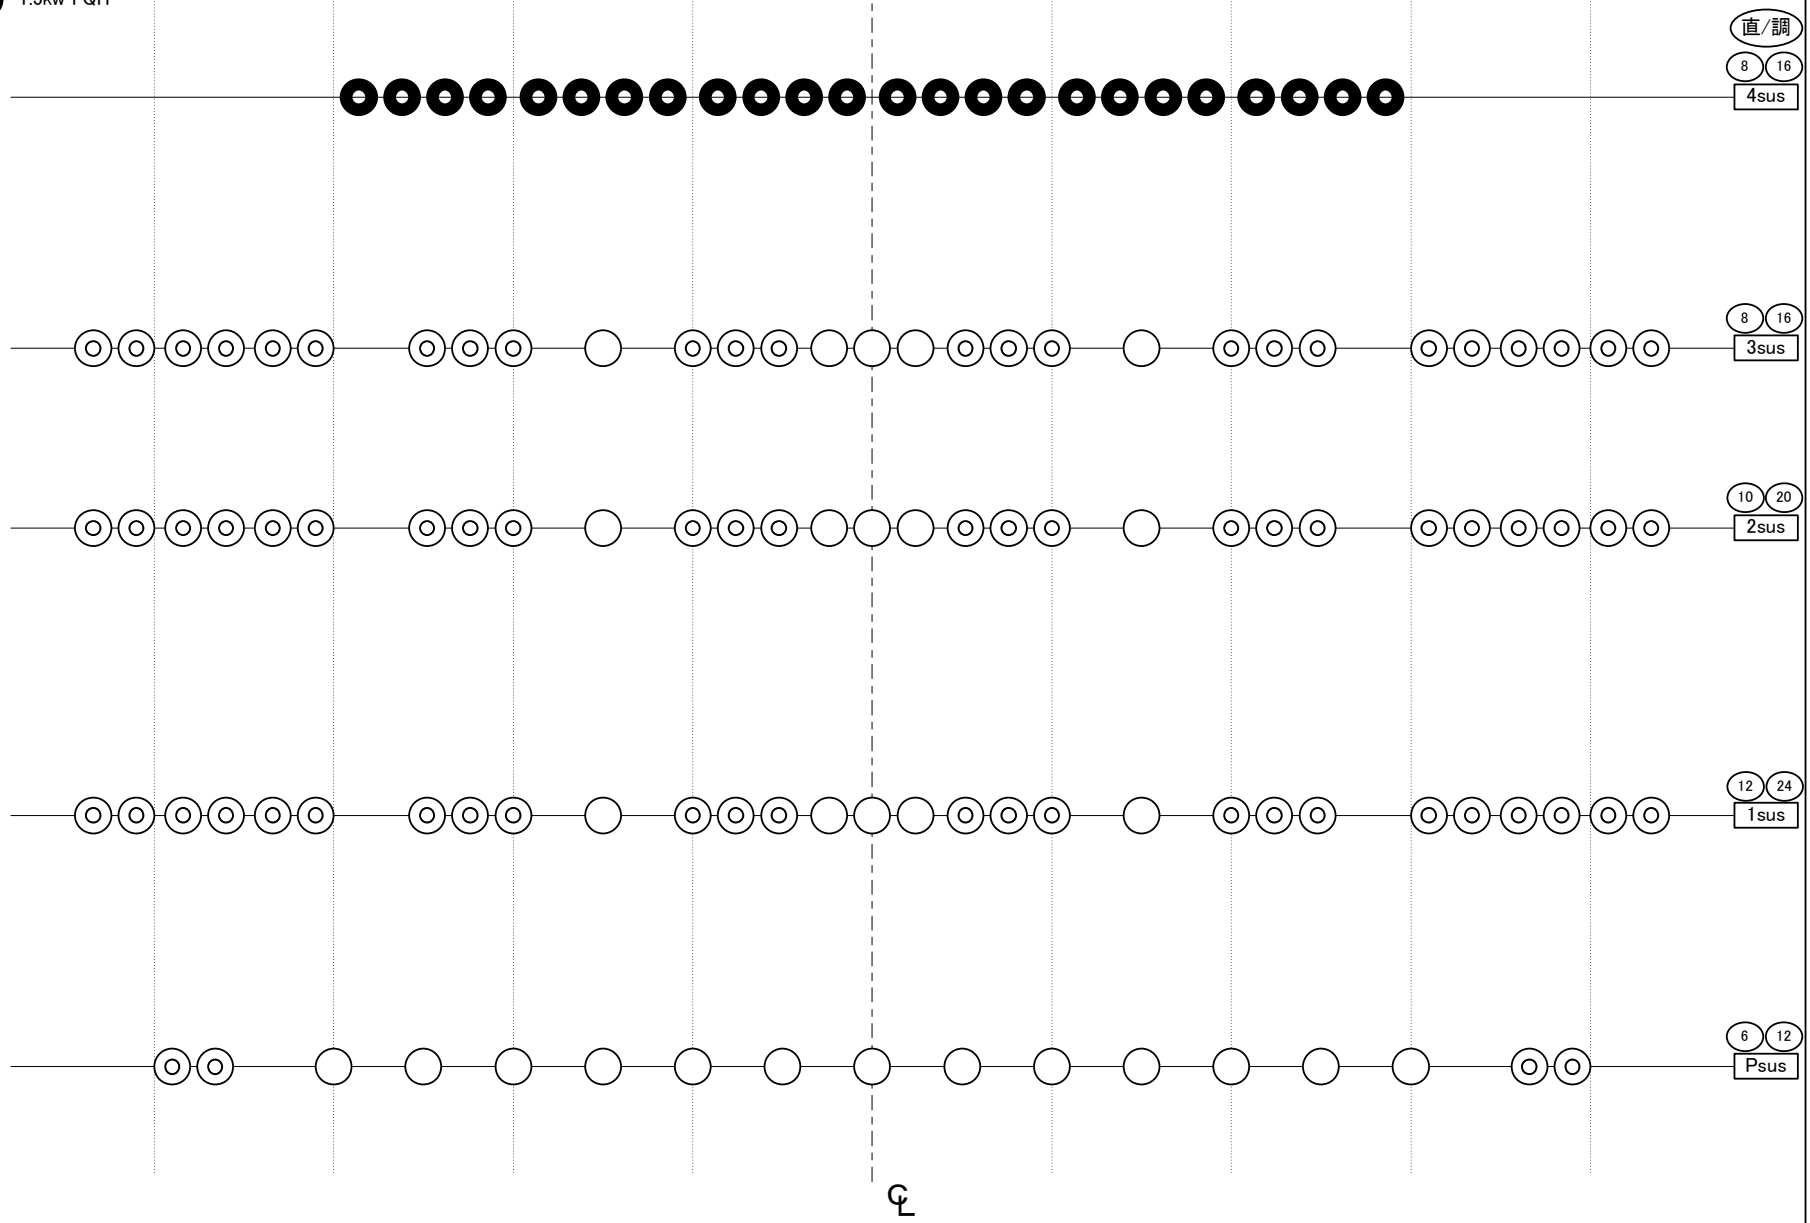

直/調

8 16

4sus

8 16

3sus

10 20

2sus

12 24

1sus

6 12

Psus

CL