


	床面積 (㎡)	壁 長 さ (m)	パネル長さ (m)	天井高
展示室①	187.49㎡	58.64m (166.55㎡)	53.20m (150.56㎡)	2.84m
展示室②	183.70㎡	53.54m (152.05㎡)	53.20m (150.56㎡)	//
展示室③	190.02㎡	54.48m (154.72㎡)	53.20m (150.56㎡)	//
ロビ-	122.98㎡	24.77m (69.98㎡)	—	//

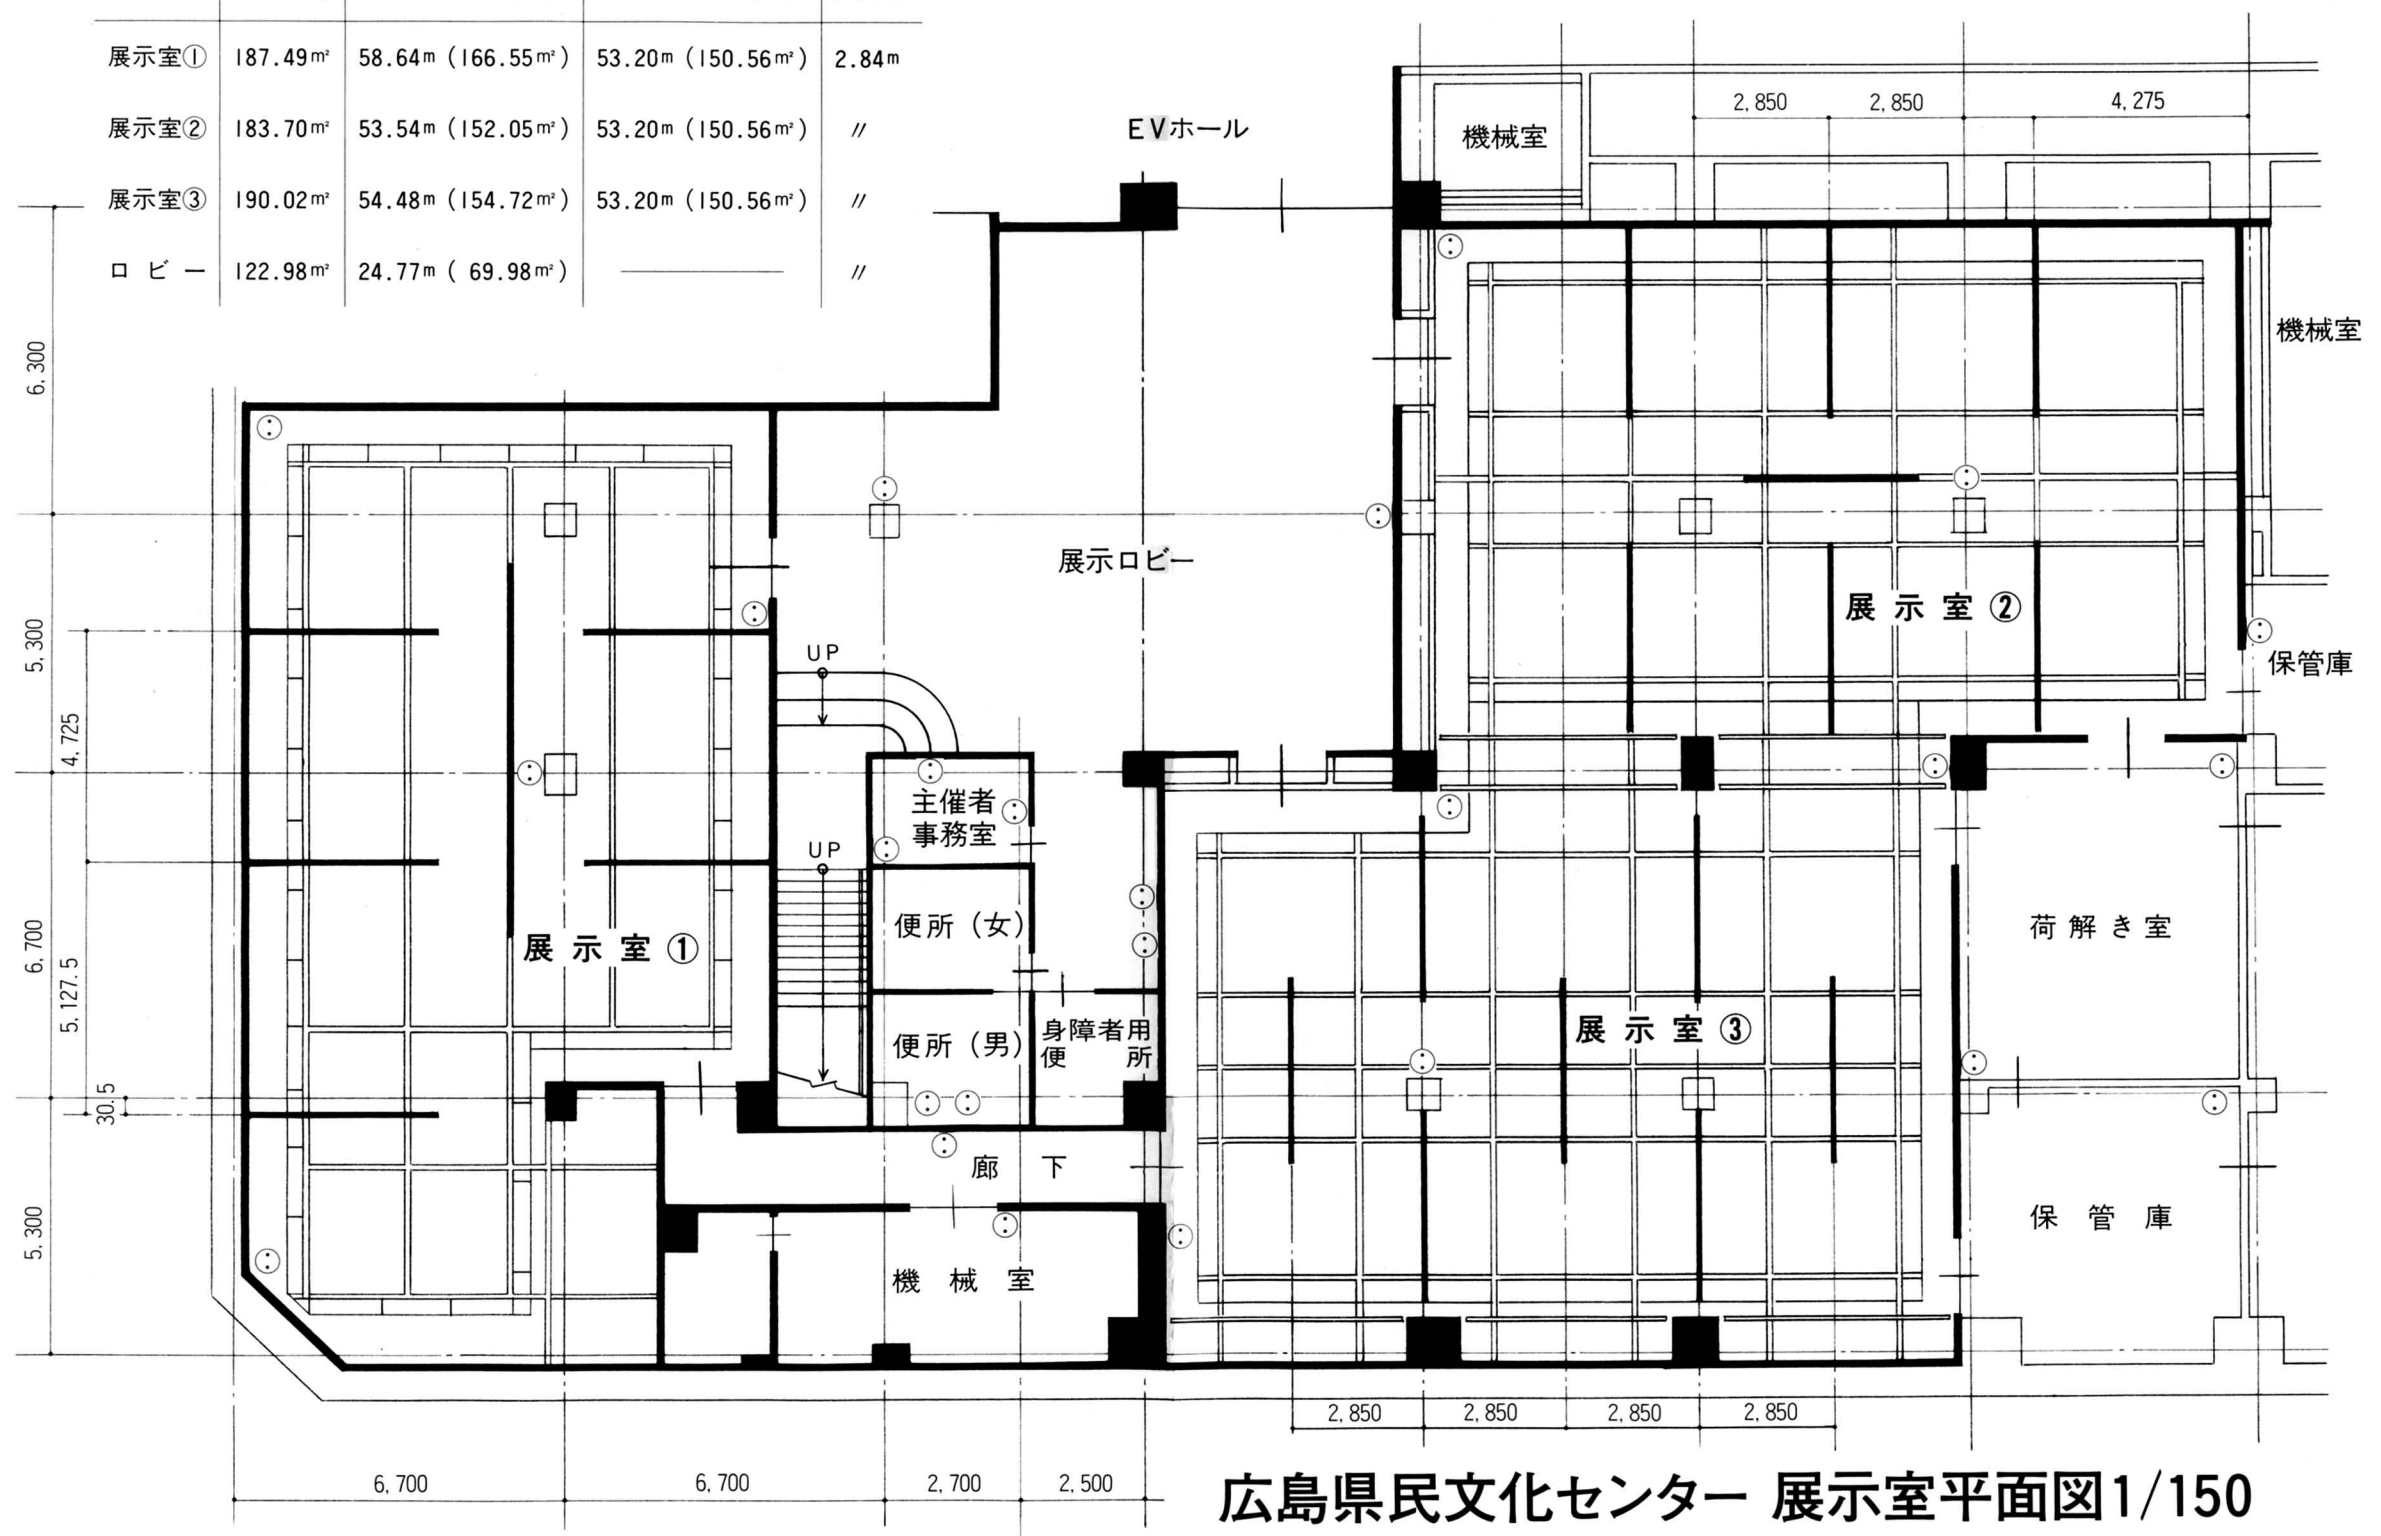

広島県民文化センター 展示室平面図1/150

広島市中区大手町1丁目5-3 電話(082)245-2311 FAX(082)245-2315