


広島県立文化芸術ホール

〒731-0001 広島市中区白島北町 19番1号
 TEL 082-223-6367 Fax 082-223-7102

ホール断面図 A2用紙 (1/100)

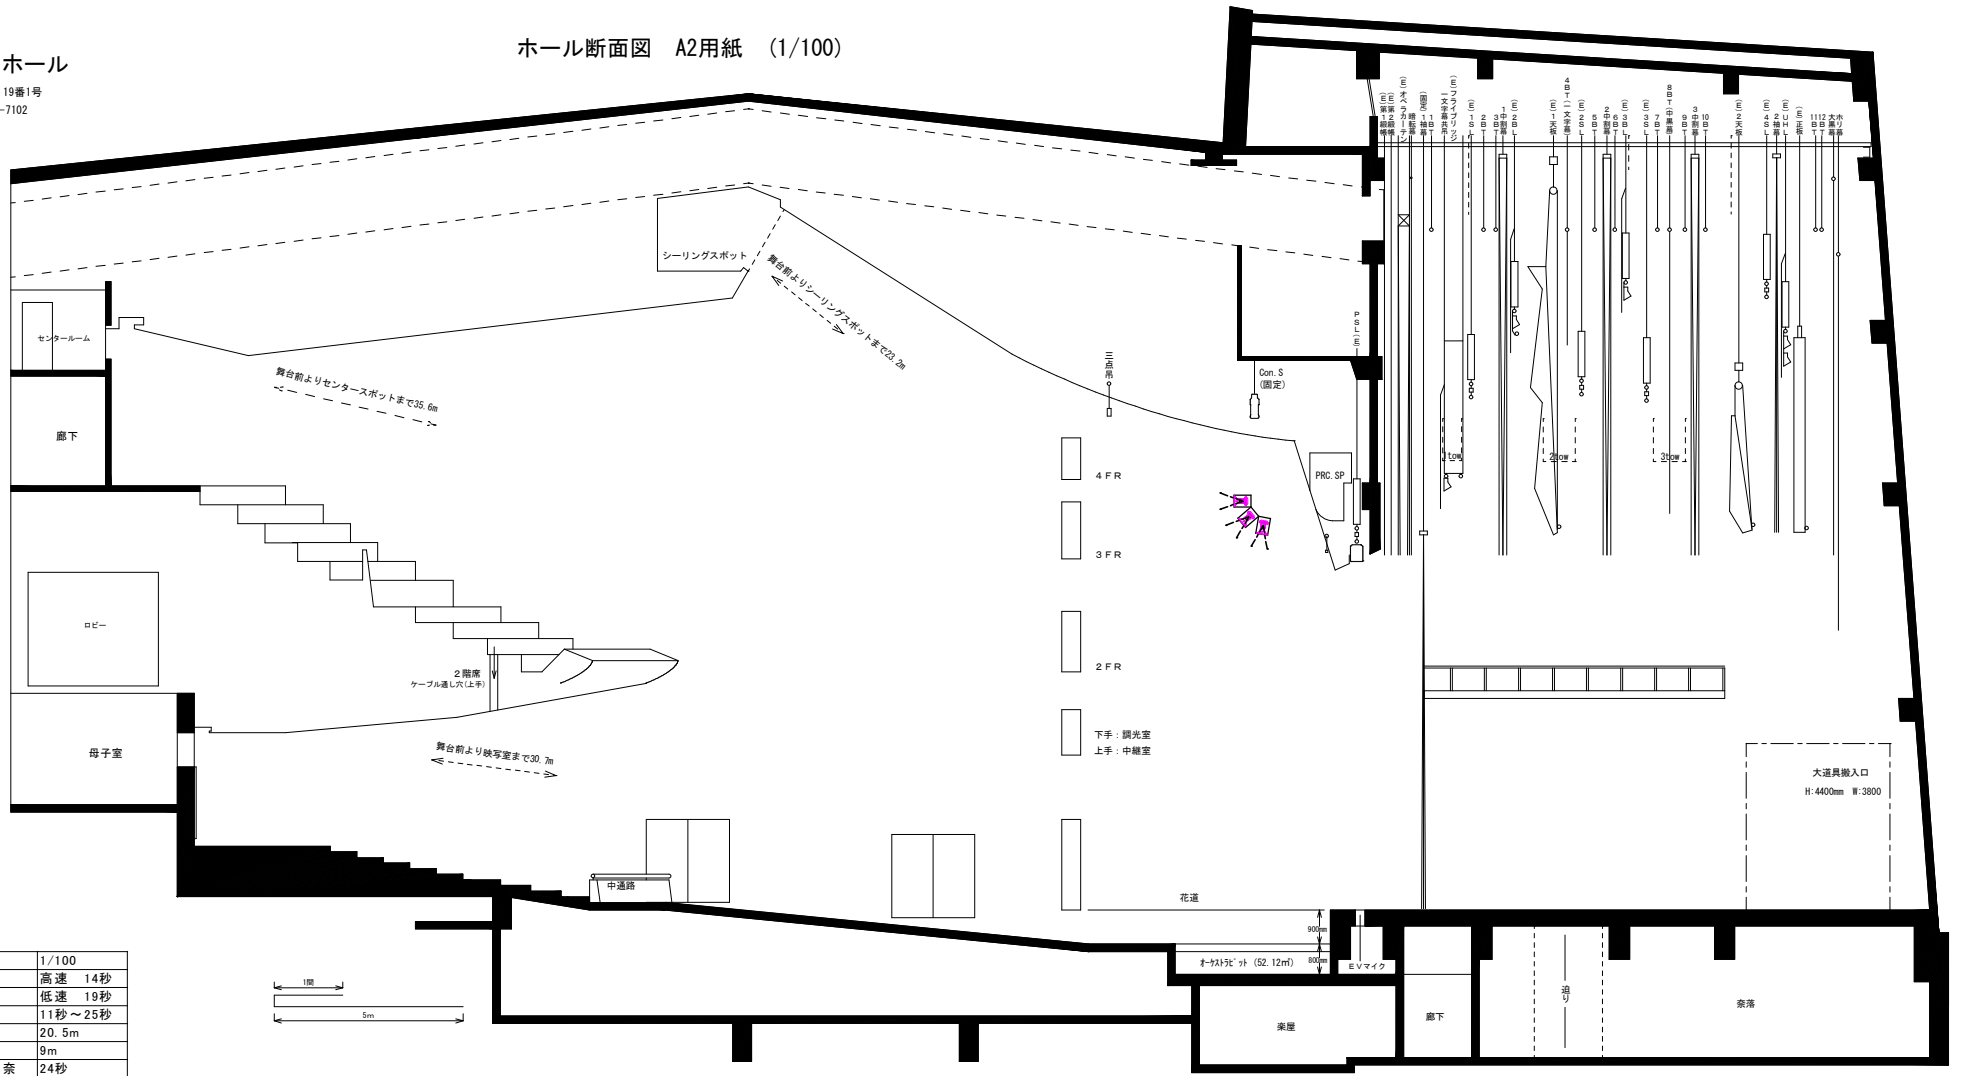

縮尺		1/100
1	緞帳 1-2共	高速 14秒 低速 19秒
2	オペラカーテン	11秒~25秒
3	スノコ高さ	20.5m
4	プロセニウム高さ	9m
5	追り 舞台面⇨中奈	24秒
6	追り 舞台面⇨奈落	38秒
7	天板吊物可能	
7	定式幕、中ホリ幕外し	
	吊物可能	

