


広島県立文化芸術ホール

〒731-0001 広島市中区白島北町 19番1号
TEL 082-223-6367 Fax 082-223-7102

ホール断面図 A2用紙 (1/100)

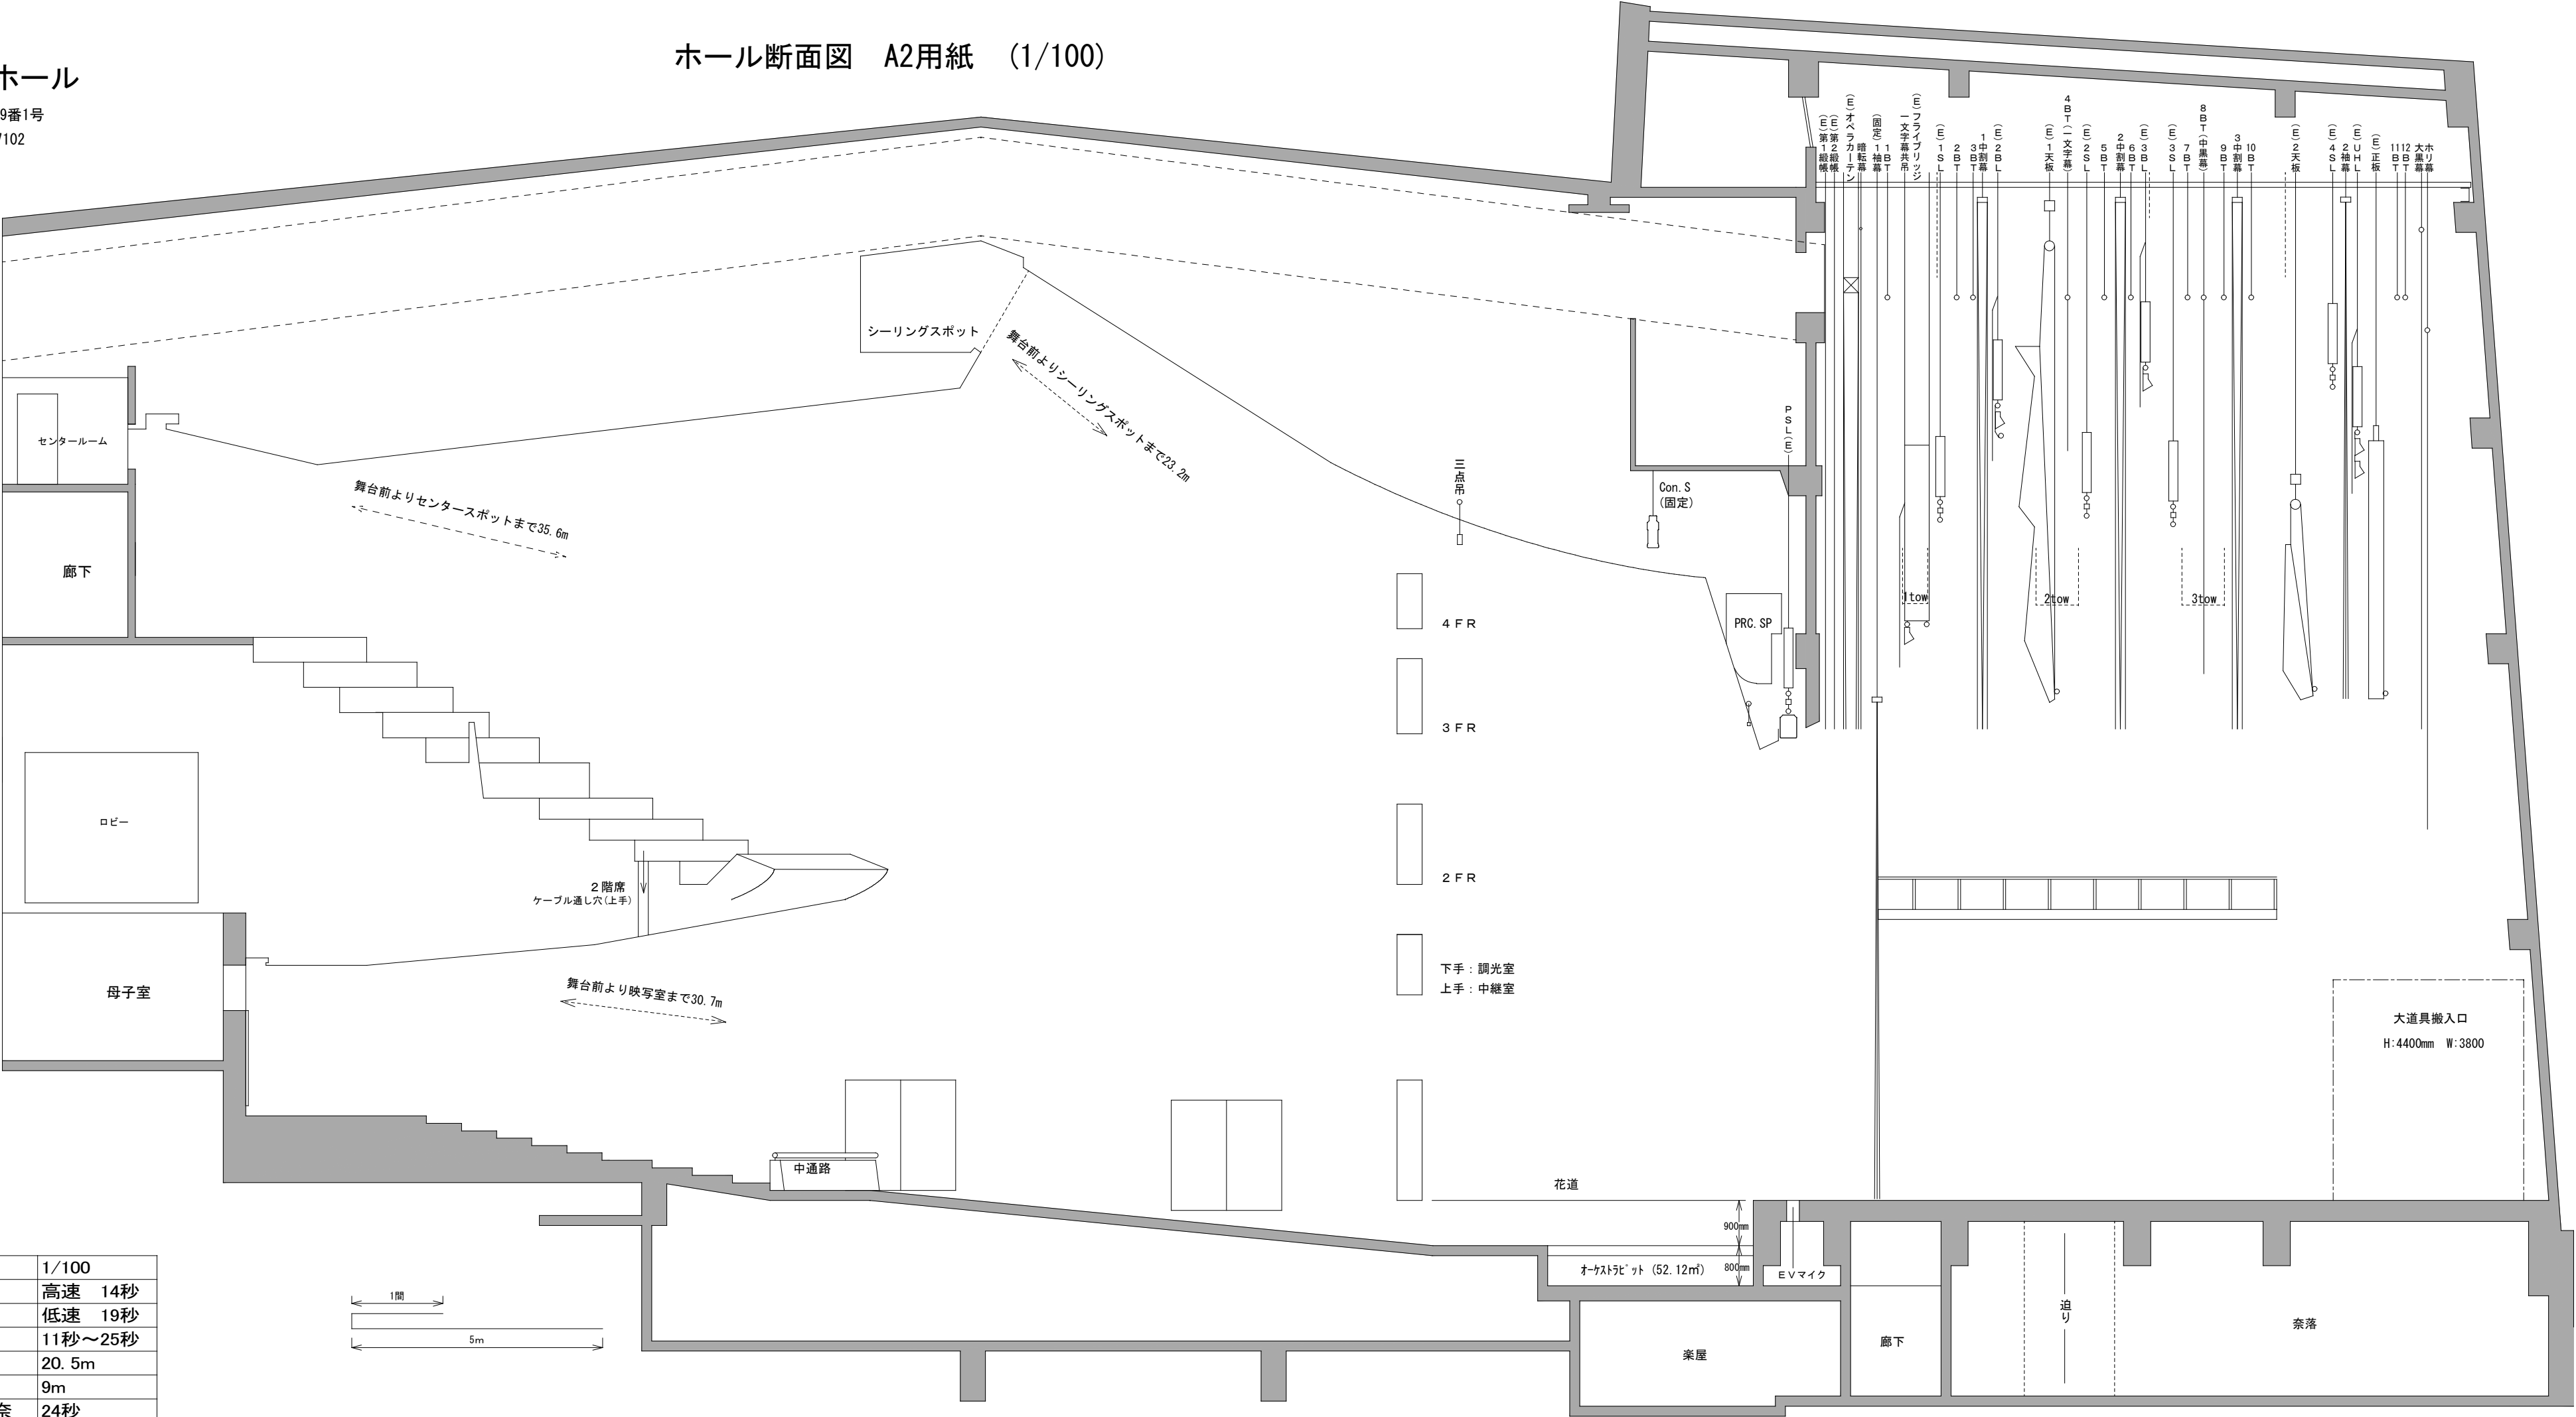

	縮尺	1/100
1	緞帳 1・2共	高速 14秒 低速 19秒
2	オペラカーテン	11秒～25秒
3	スノコ高さ	20. 5m
4	プロセニウム高さ	9m
5	迫り 舞台面⇄中奈	24秒
6	迫り 舞台面⇄奈落	38秒
7	天板吊物可能	
7	定式幕、中ホリ 幕外し	
	吊物可能	

